



VÍZPARTI TERV

SKV ALAPJÁUL SZOLGÁLÓ VÁLTOZAT, 2025. MÁRCIUS



Megjelenített szelvények:
3.20. Balatonőszöd 1/1.



Készült az Építési és Közlekedési Minisztérium
Területi Tervezésért és Építésügyi Igazgatásért
Felelős Helyettes Államtitkárságán.
Állami alapadatok felhasználásával, 2025
Adatok forrása: AM, BFKH, BM, ITM, KDTVIZIG, LTK, OVF, MKH

2025.02.26.

SZAKMAI ANYAG, A VÍZPARTI TERVET A KORMÁNY NEM TÁRGYALTA
EZÉRT NEM TEKINTHETŐ A KORMÁNY ÁLLÁSPONTJÁNAK.

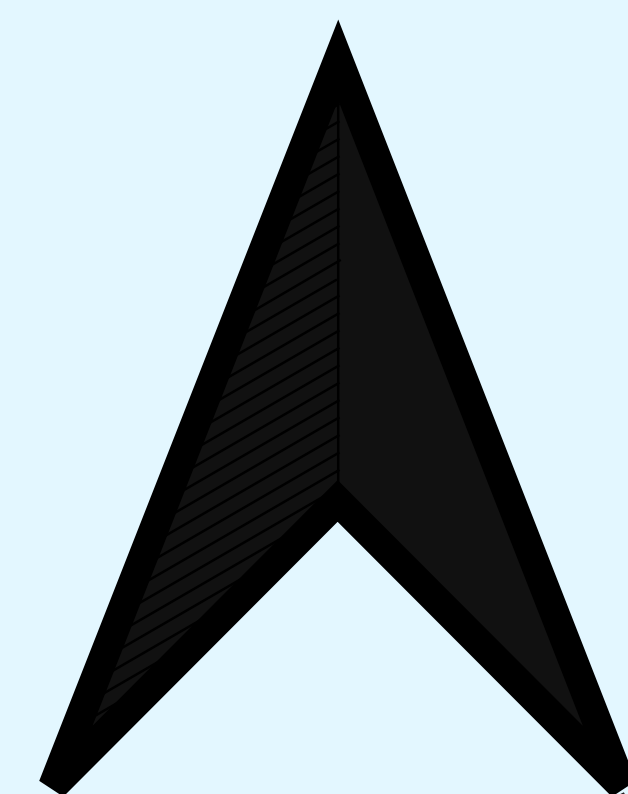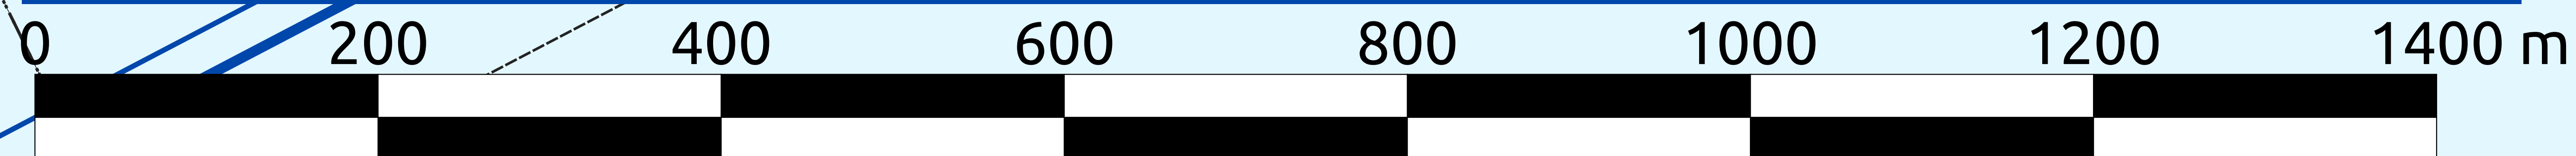

3-19-szelvény
Balatonszárszó 3/3.

3-21-szelvény
Balatonszemes 4/1.

A Kormány által elfogadásra nem kerülő,
a település összes szelvényét tartalmazó
réteges PDF technikai segédanyag.

Balatonőszöd