# VÍZPARTI TERV

## 3.69. RÉVFÜLÖP 2/1.

0 50 100 150 200 m

M = 1:2000 [297 mm x 900 mm lapméret esetén]

«««« 68. **69.** szelvény 70. »»»»

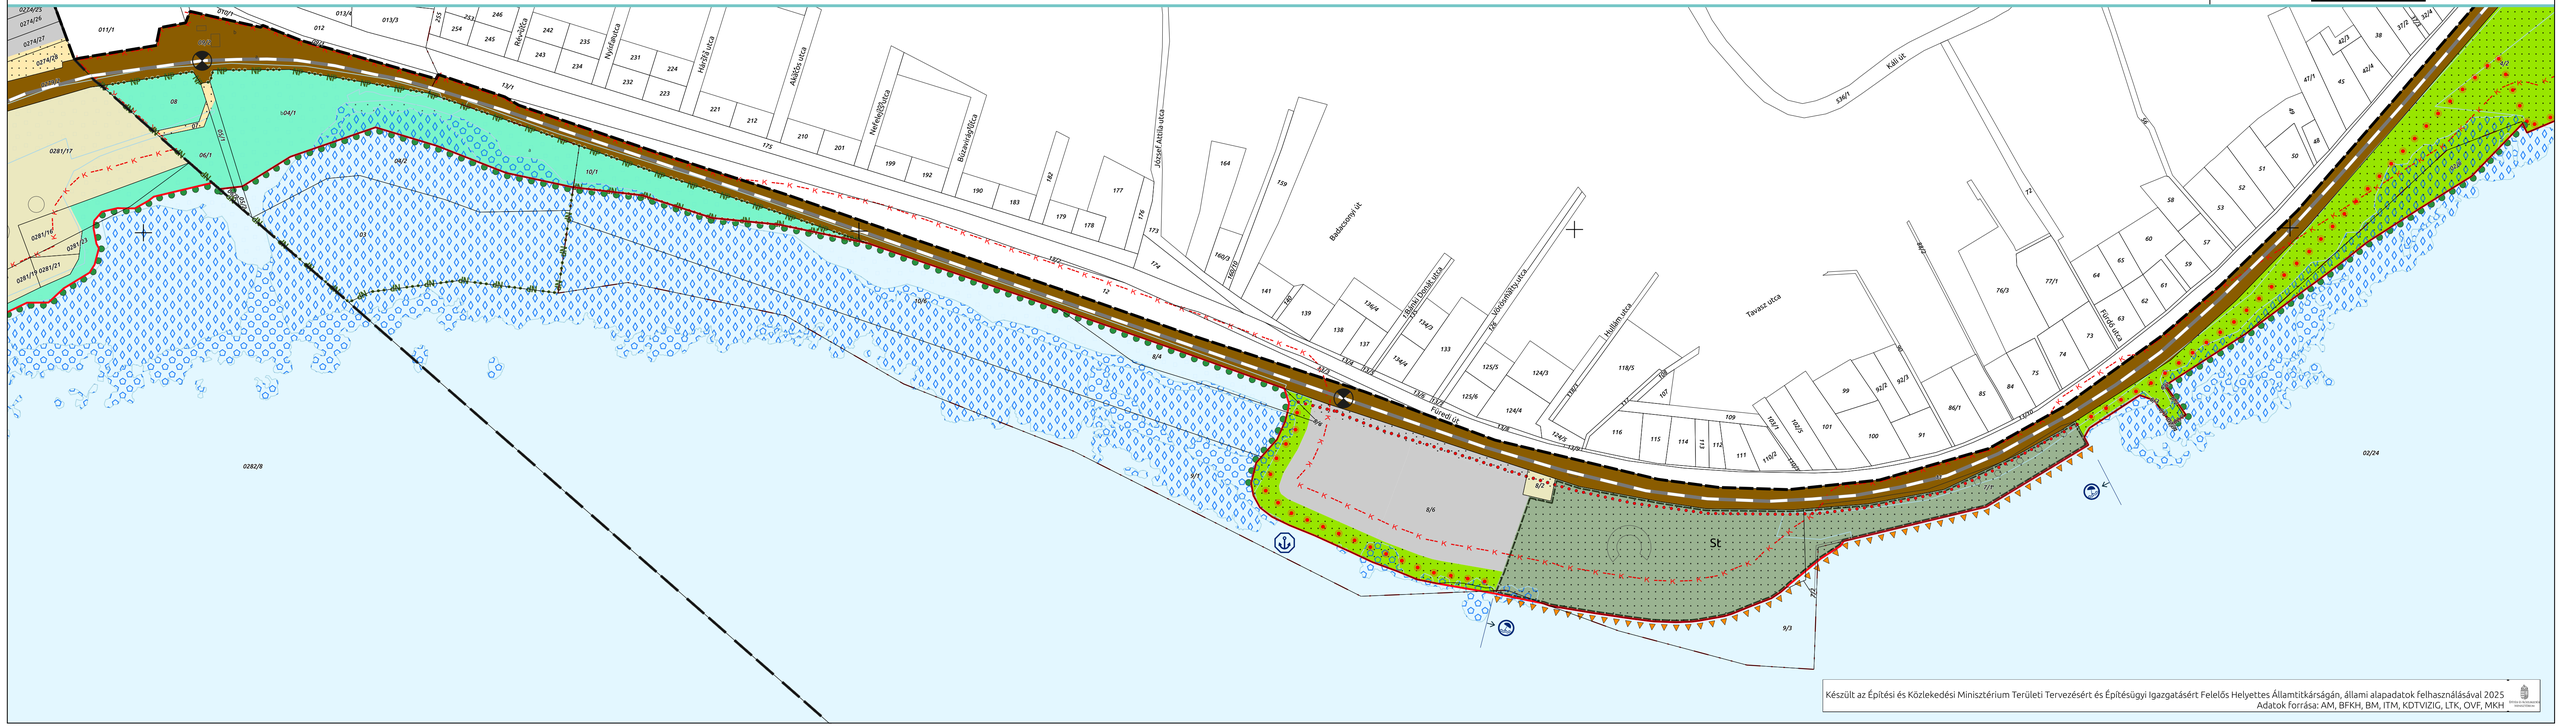


Készült az Építési és Közlekedési Minisztérium Területi Tervezésért és Építésügyi Igazgatásért Felelős Helyettes Államtitkárságán, állami alapadatok felhasználásával 2025
Adatok forrása: AM, BFKH, BM, ITM, KDTVIZIG, LTK, OVF, MKH