


3.109. BALATONFŐKAJÁR 1/1.

**ÁGAZATI JOGSZABÁLY SZER
EGYEZTETÉS, 2024.JÚ**


SZAKMAI ANYAG. A VÍZPARTI TERVET A KORMÁNY NEM TÁRGYALTA, EZÉRT NEM TEKINTHETŐ A KORMÁNY ÁLLÁSPONTJÁNAK.

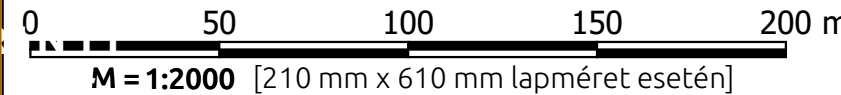

««« 108.

109.
szelvény

1. >>>>>

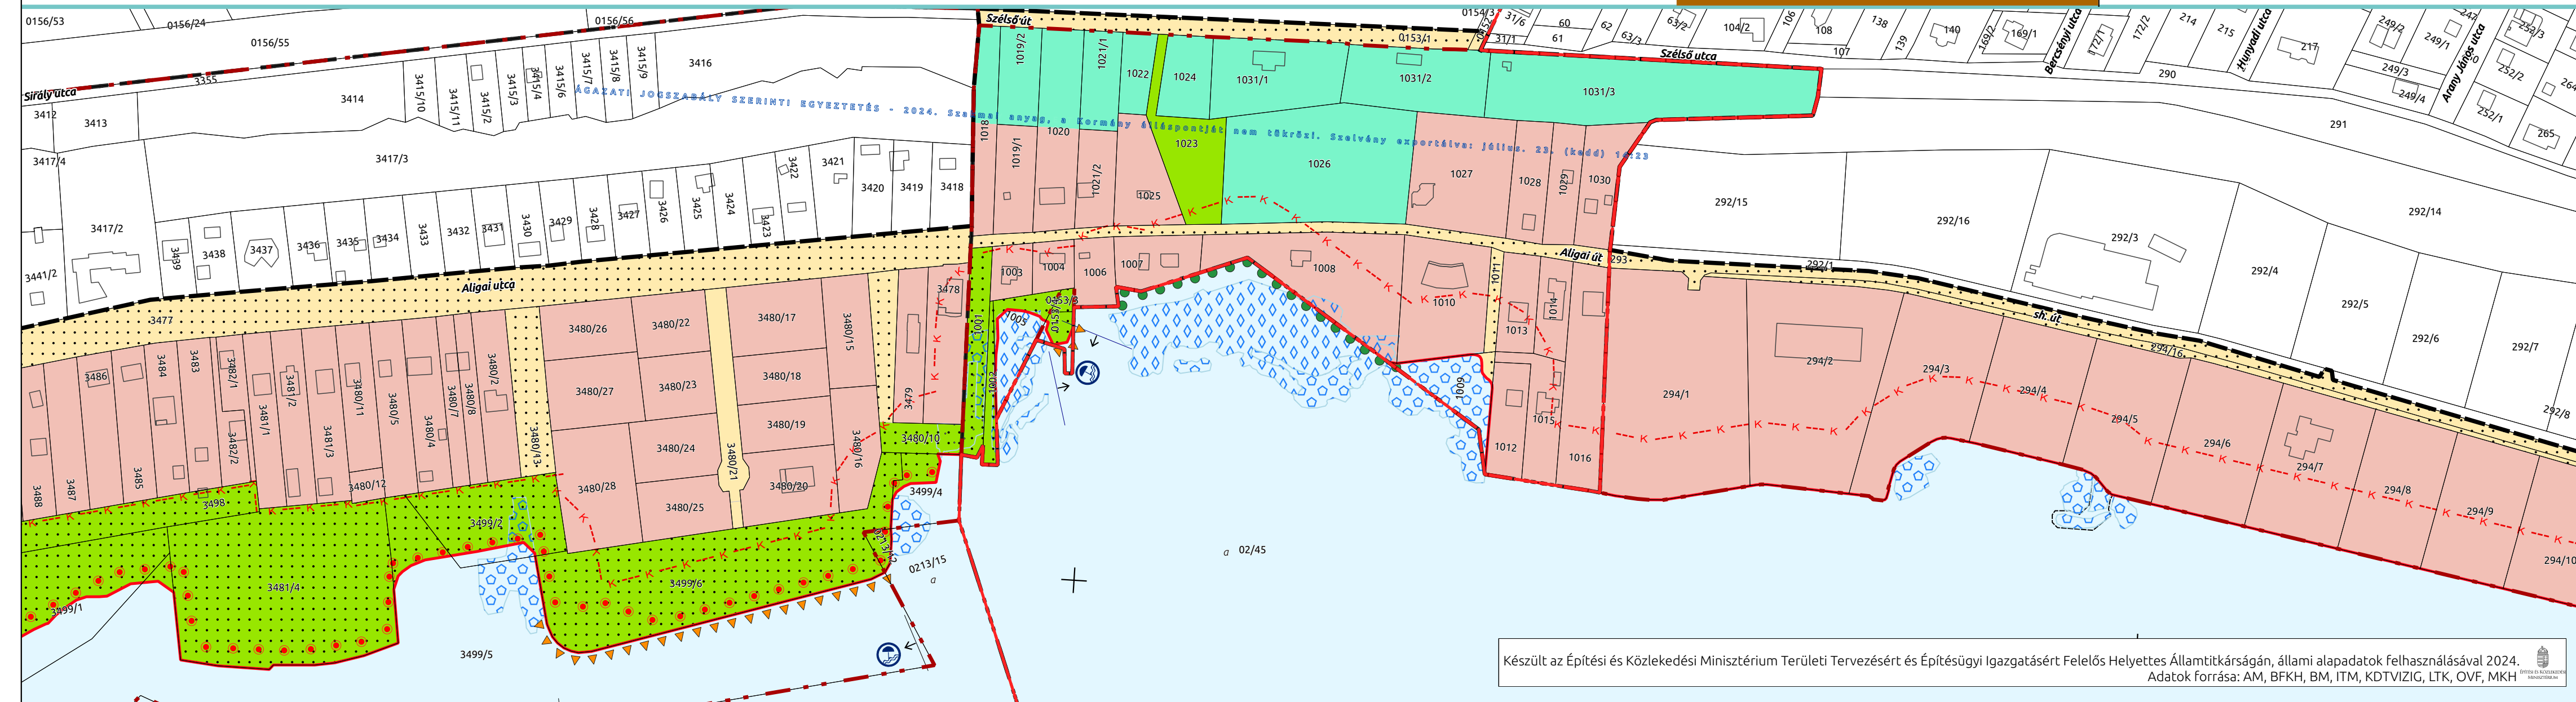

Készült az Építési és Közlekedési Minisztérium Területi Tervezésért és Építésügyi Igazgatásért Felelős Helyettes Államtitkárságán, állami alapadatok felhasználásával 2024.

Adatok forrása: AM, BFKH, BM, ITM, KDTVIZIG, LTK, OVF, MKH

