


# VÍZPARTI TERV

1. melléklet a \_\_\_/2024. (\_\_\_) Korm. rendelethez


## 3.67. BALATONRENDES 2/2.

**ÁGAZATI JOGSZABÁLY SZERVI EGYEZTETÉS, 2024. JÚLIUS**

SZAKMAI ANYAG. A VÍZPARTI TERVET A KORMÁNY NEM TÁRGYALTA, EZÉRT NEM TEKINTHETŐ A KORMÁNY ÁLLÁSPONTJÁNAK.

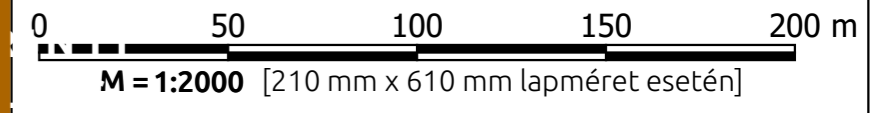

««« 66. **67.** szelvény 68. »»»

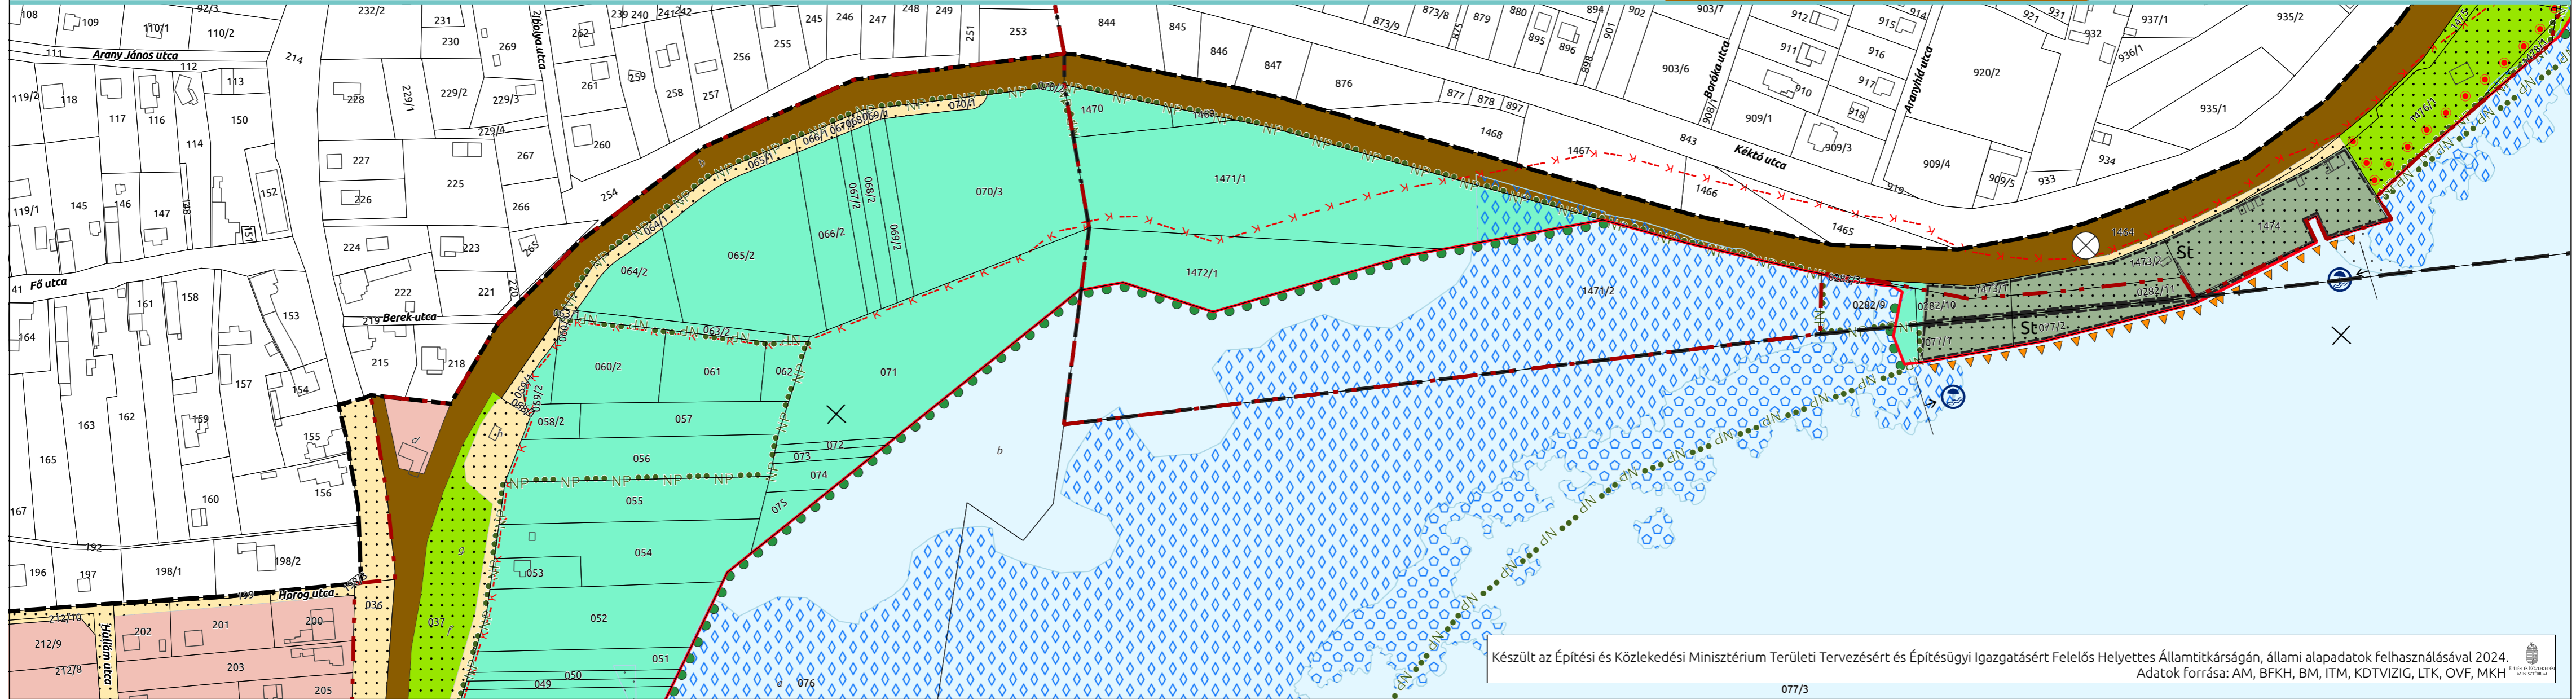

Készült az Építési és Közlekedési Minisztérium Területi Tervezésért és Építésügyi Igazgatásért Felelős Helyettes Államtitkárságán, állami alapadatok felhasználásával 2024.  
Adatok forrása: AM, BFKH, BM, ITM, KDTVIZIG, LTK, OVF, MKH

077/3

