


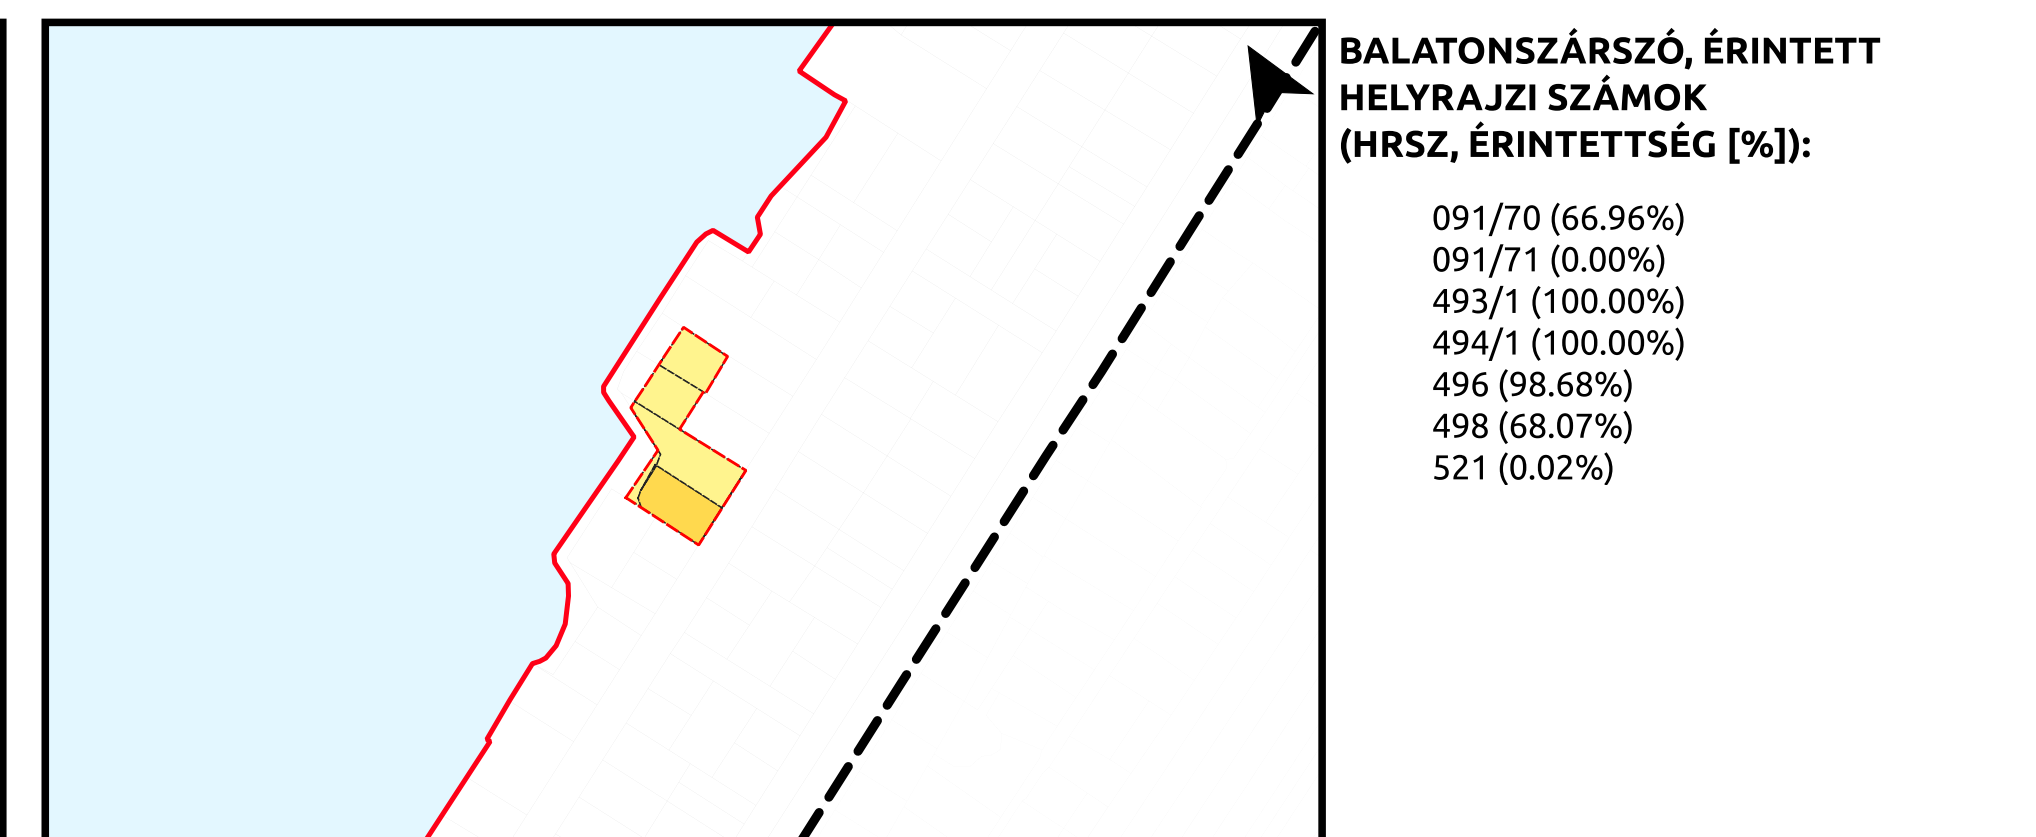

**A(Z) I. TERÜLET
LEHATÁROLÁSA (EOV KOORDINÁTA):**

[556276.77];[165743.00]
[556281.06];[165769.10]
[556287.50];[165772.28]
[556296.69];[165776.99]
[556300.19];[165778.78]
[556326.11];[165765.11]
[556326.42];[165764.53]
[556309.02];[165754.81]
[556308.43];[165755.89]
[556290.27];[165746.45]
[556299.03];[165710.21]
[556262.55];[165712.49]

Szabályozási előírások a területre:

- A helyi építési szabályzatban a továbbtervezést igénylő terület összkiterjedésének legalább 20 %-án zöldterület övezetet kell kijelölni.

- A fennmaradó területen – legfeljebb 20 %-os beépítettséggel és legfeljebb 4,5 m beépítési magassággal – hétvégi házas üdülőterület jelölhető ki.