


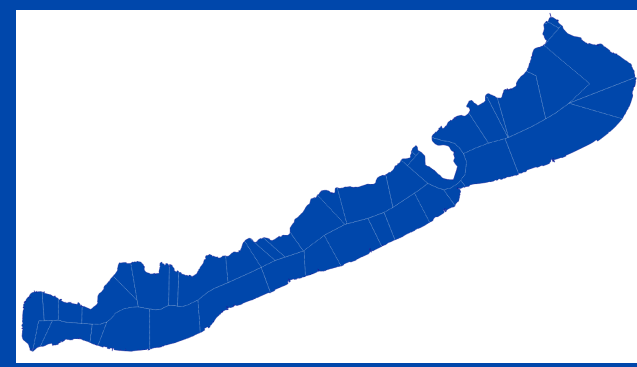

VÍZPARTI TERV

ÁGAZATI JOGSZABÁLY SZERINTI EGYEZTETÉS, 2024.JÚLIUS

Megjelenített szelvények:



3.20. Balatonőszöd 1/1.



Készült az Építési és Közlekedési Minisztérium
Területi Tervezésért és Építésügyi Igazgatásért
Felelős Helyettes Államtitkárságán.
Állami alapadatok felhasználásával, 2024
Adatok forrása: AM, BFKH, BM, ITM, KDTVIZIG, LTK, OVF, MKH

2024.07.26.

SZAKMAI ANYAG, A VÍZPARTI TERVET A KORMÁNY NEM TÁRGYALTA
EZÉRT NEM TEKINTHETŐ A KORMÁNY ÁLLÁSPONTJÁNAK.

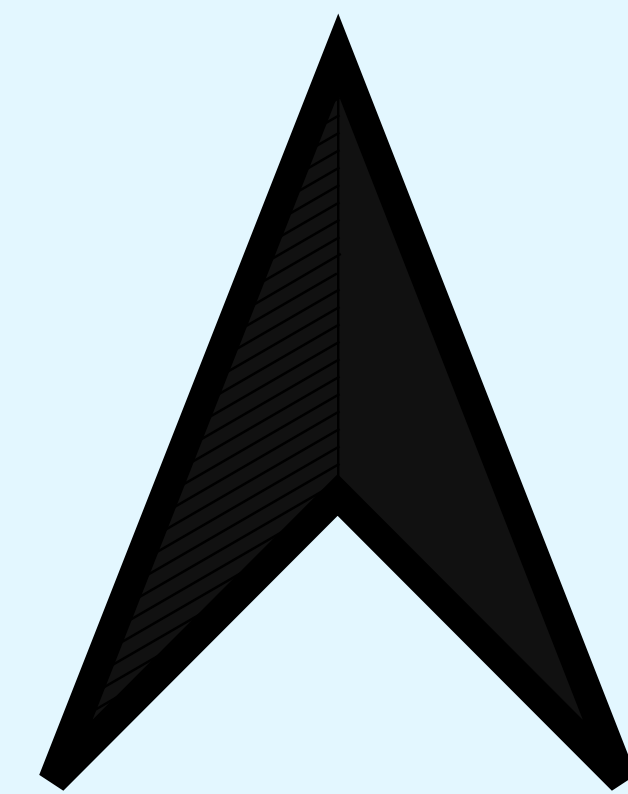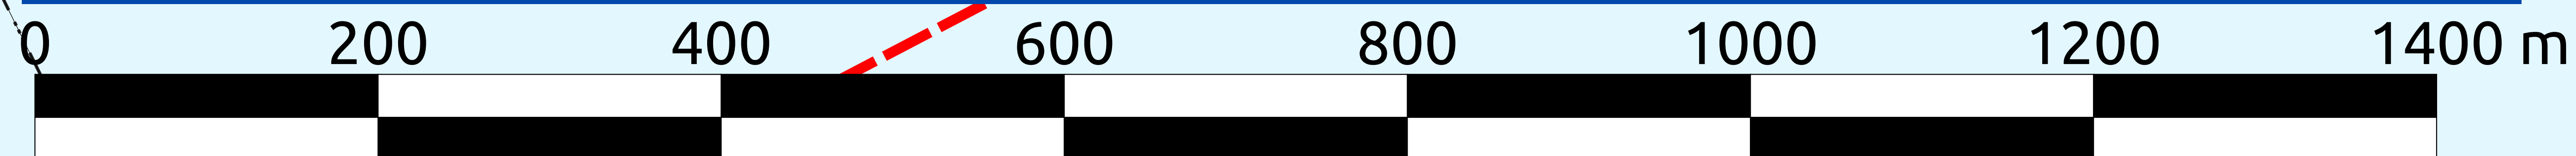

Balatonőszöd