



1. melléklet a ___/ 2025. (____) Korm. rendelethez

2.102. BALATONFÜZFŐ 2/1.

**SKV ALAPJÁUL SZOLGÁLÓ VÁLTOZAT
2025. MÁRCIUS**


SZAKMAI ANYAG. A VÍZPARTI TERVET A KORMÁNY NEM TÁRGYALTA, EZÉRT NEM TEKINTHETŐ A KORMÁNY ÁLLÁSPONTJÁNAK.

M = 1:2000 [594 mm x 900 mm lapméret esetén]

««« 101.

102.
szelvény

103. »»»

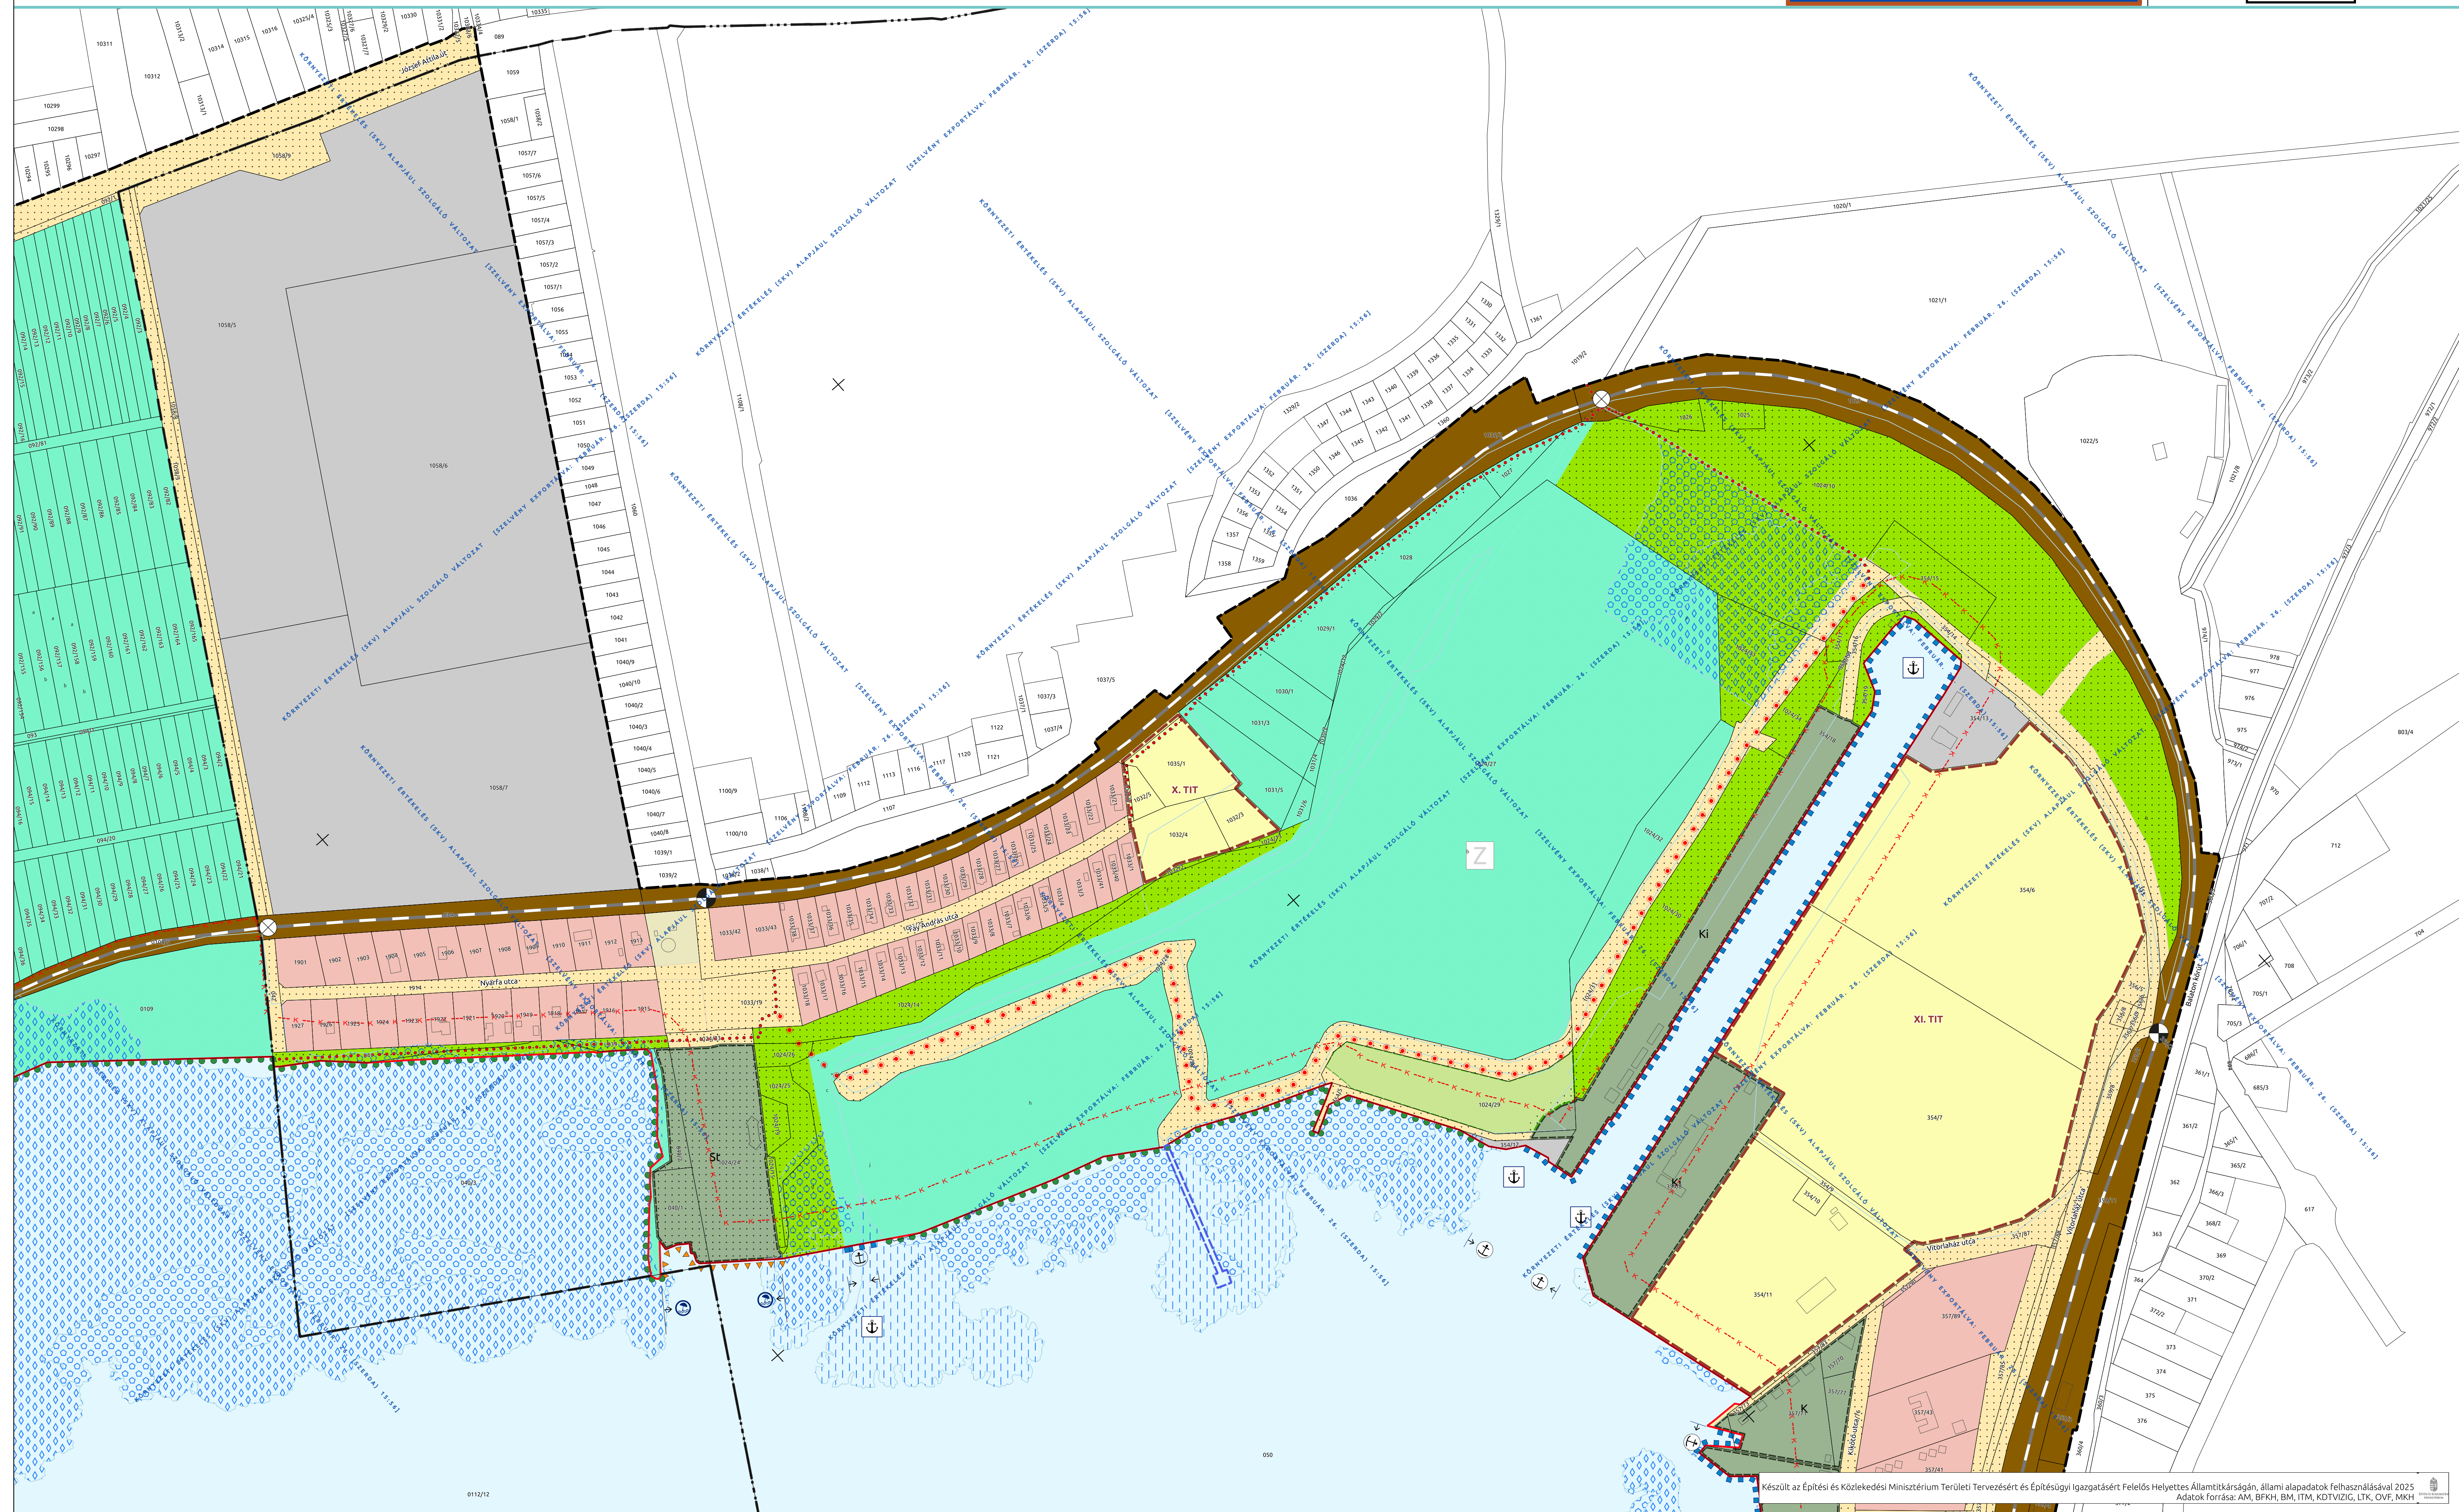

Készült az Építési és Közlekedési Minisztérium Területi Tervezésért és Építészügyi Igazgatásért Felelős Helyettes Államtitkárságán, állami alapadatok felhasználásával 2025
Adatok forrása: AM, BFKH, BM, ITM, KDTVIZIG, LTK, OVf, MKH

